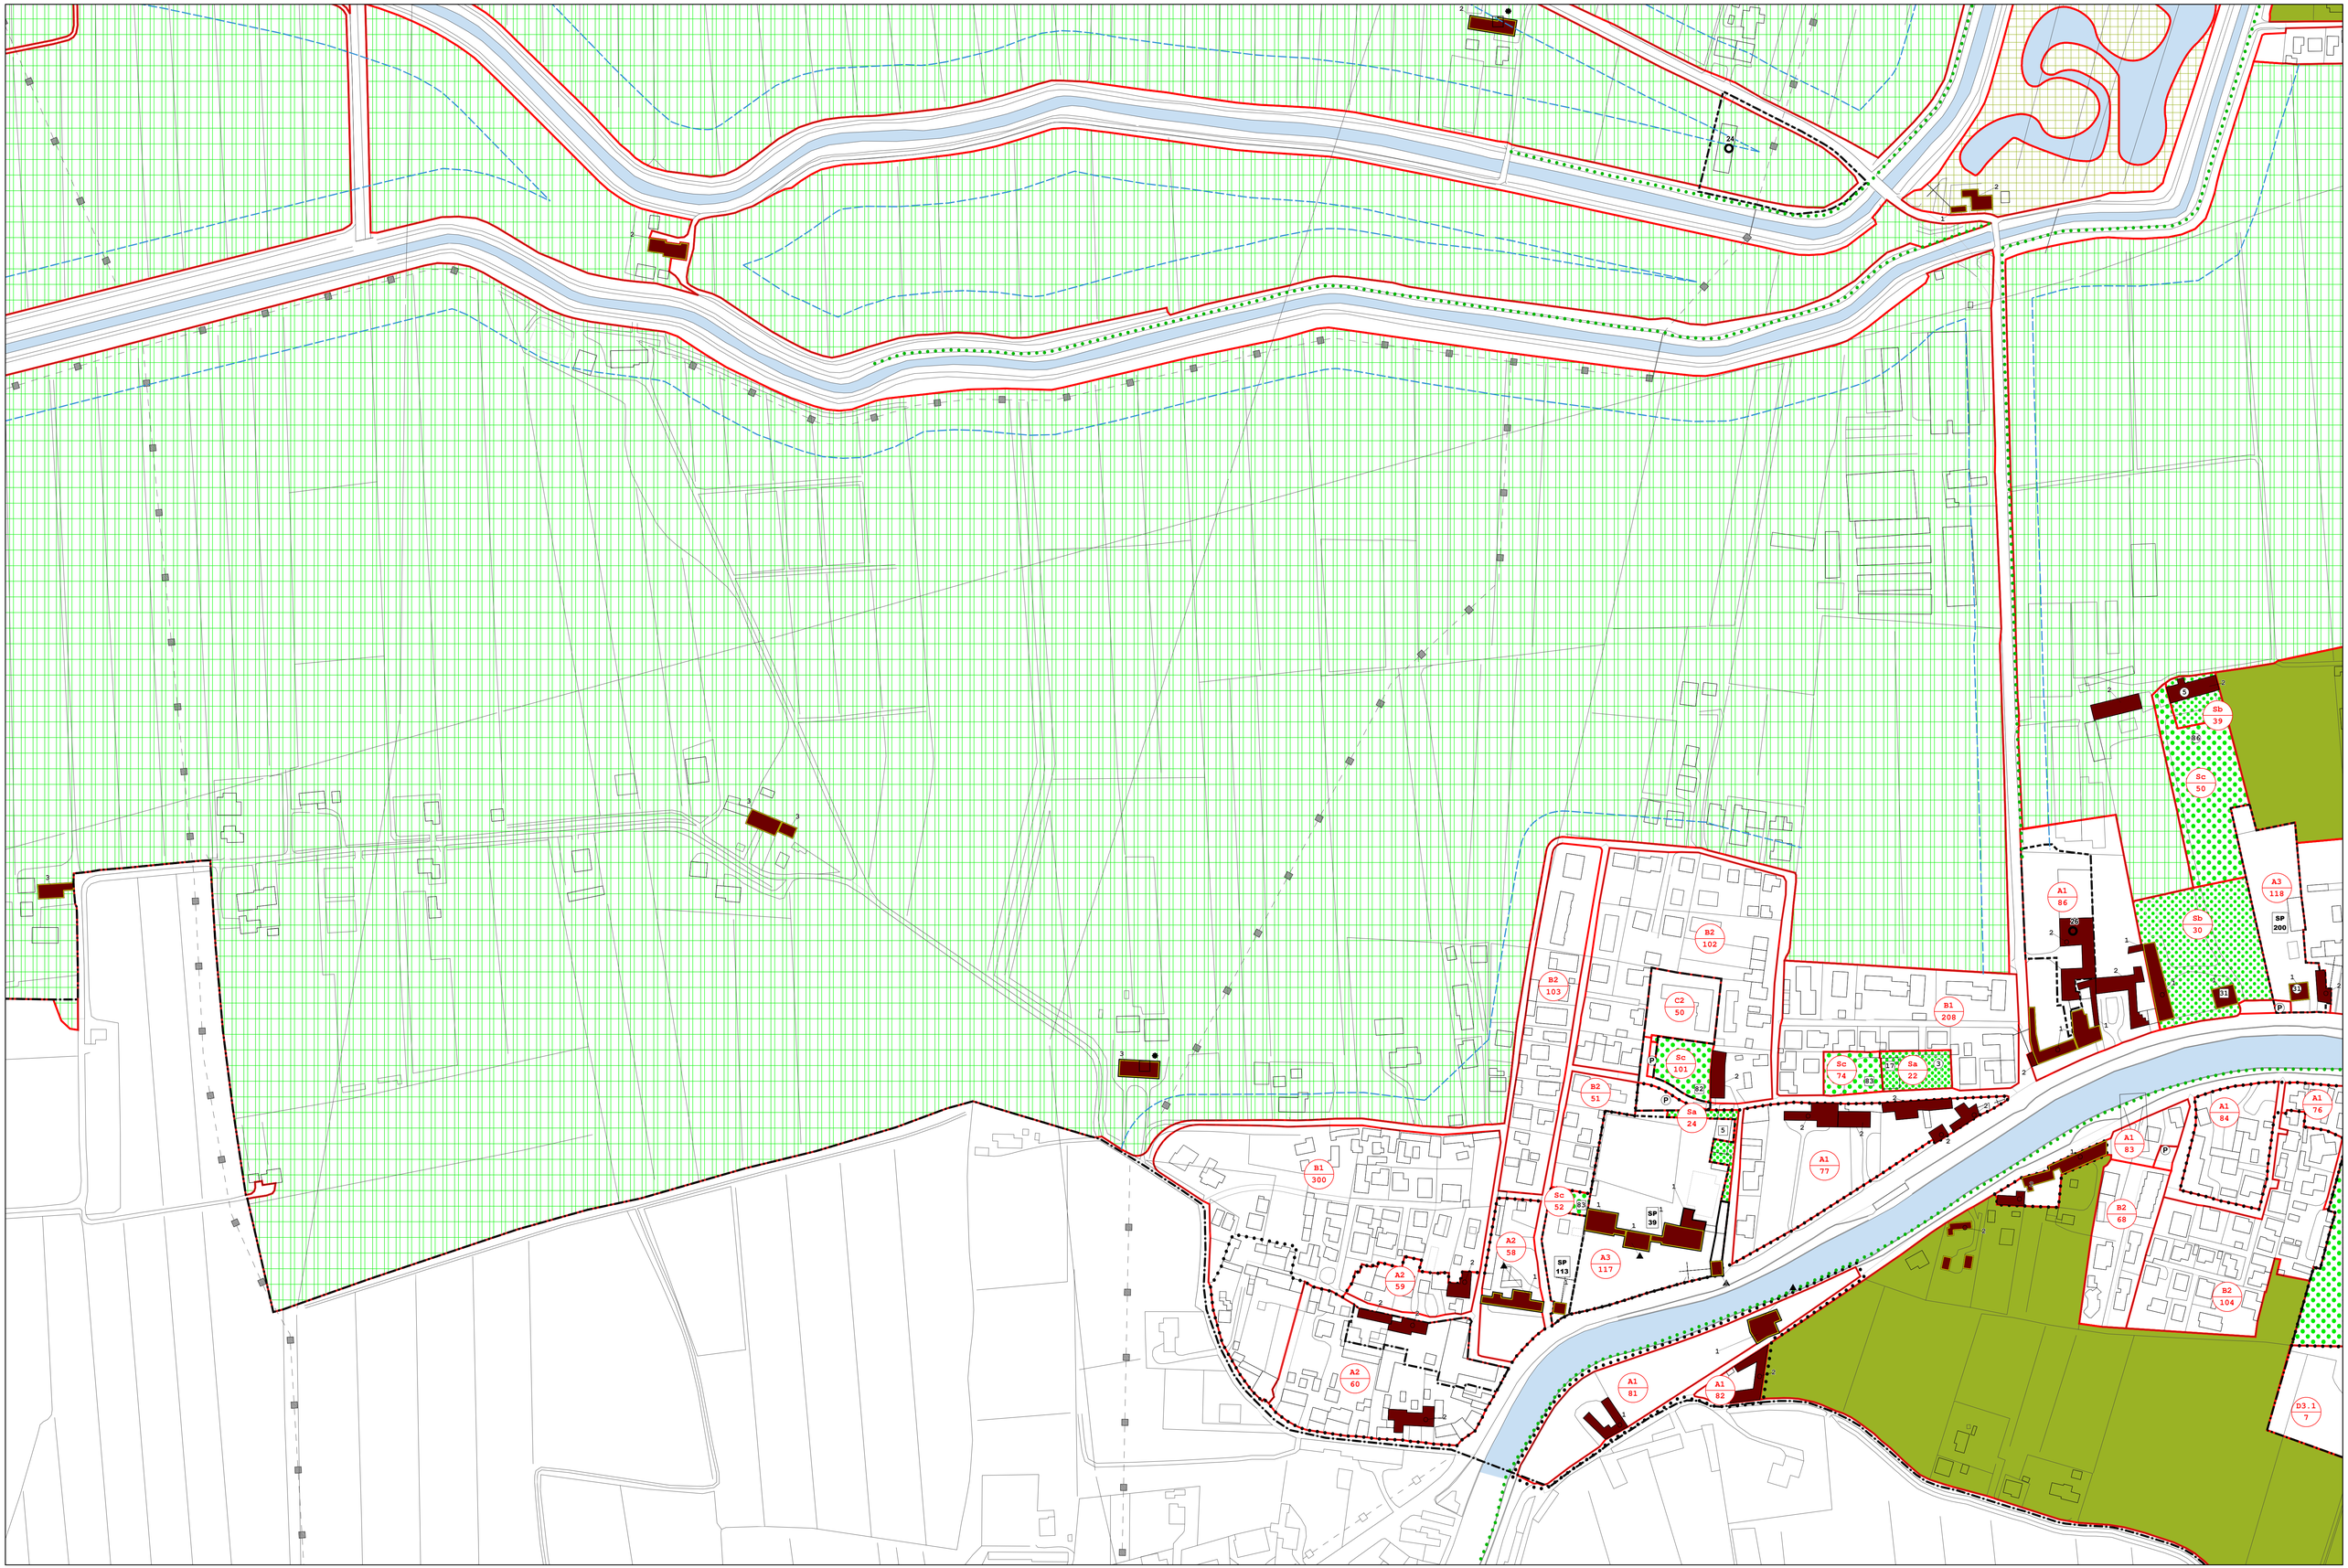
Sb
39
Sc
50
A1
86
A3
118
SP
200
Sb
30
B2
102
B2
103
C2
50
B1
208
Sc
101
Sc
74
Sa
22
B2
51
Sa
24
A1
77
A1
84
A1
76
A1
83
B2
68
B2
104
B1
300
Sc
52
SP
39
A2
58
SP
113
A3
117
A2
59
A2
60
A1
81
A1
82
D3.1
7