

COMUNE DI MIRA

Città Metropolitana di Venezia

REGOLAMENTO COMUNALE SULL'USO DEI PRODOTTI FITOSANITARI

Deliberazione della Giunta Regionale n. 1082 dal 30 luglio 2019

ZONIZZAZIONE


Deliberazione del Consiglio Comunale n.3 del 29/01/2026

Tavola N. 4

Elaborazione  
dott. Foresta Luciano Gallato  
Plesso d'Artico via C. Battisti, 26 - lucianogallato@libero.it

scala 1:5000

ottobre 2025

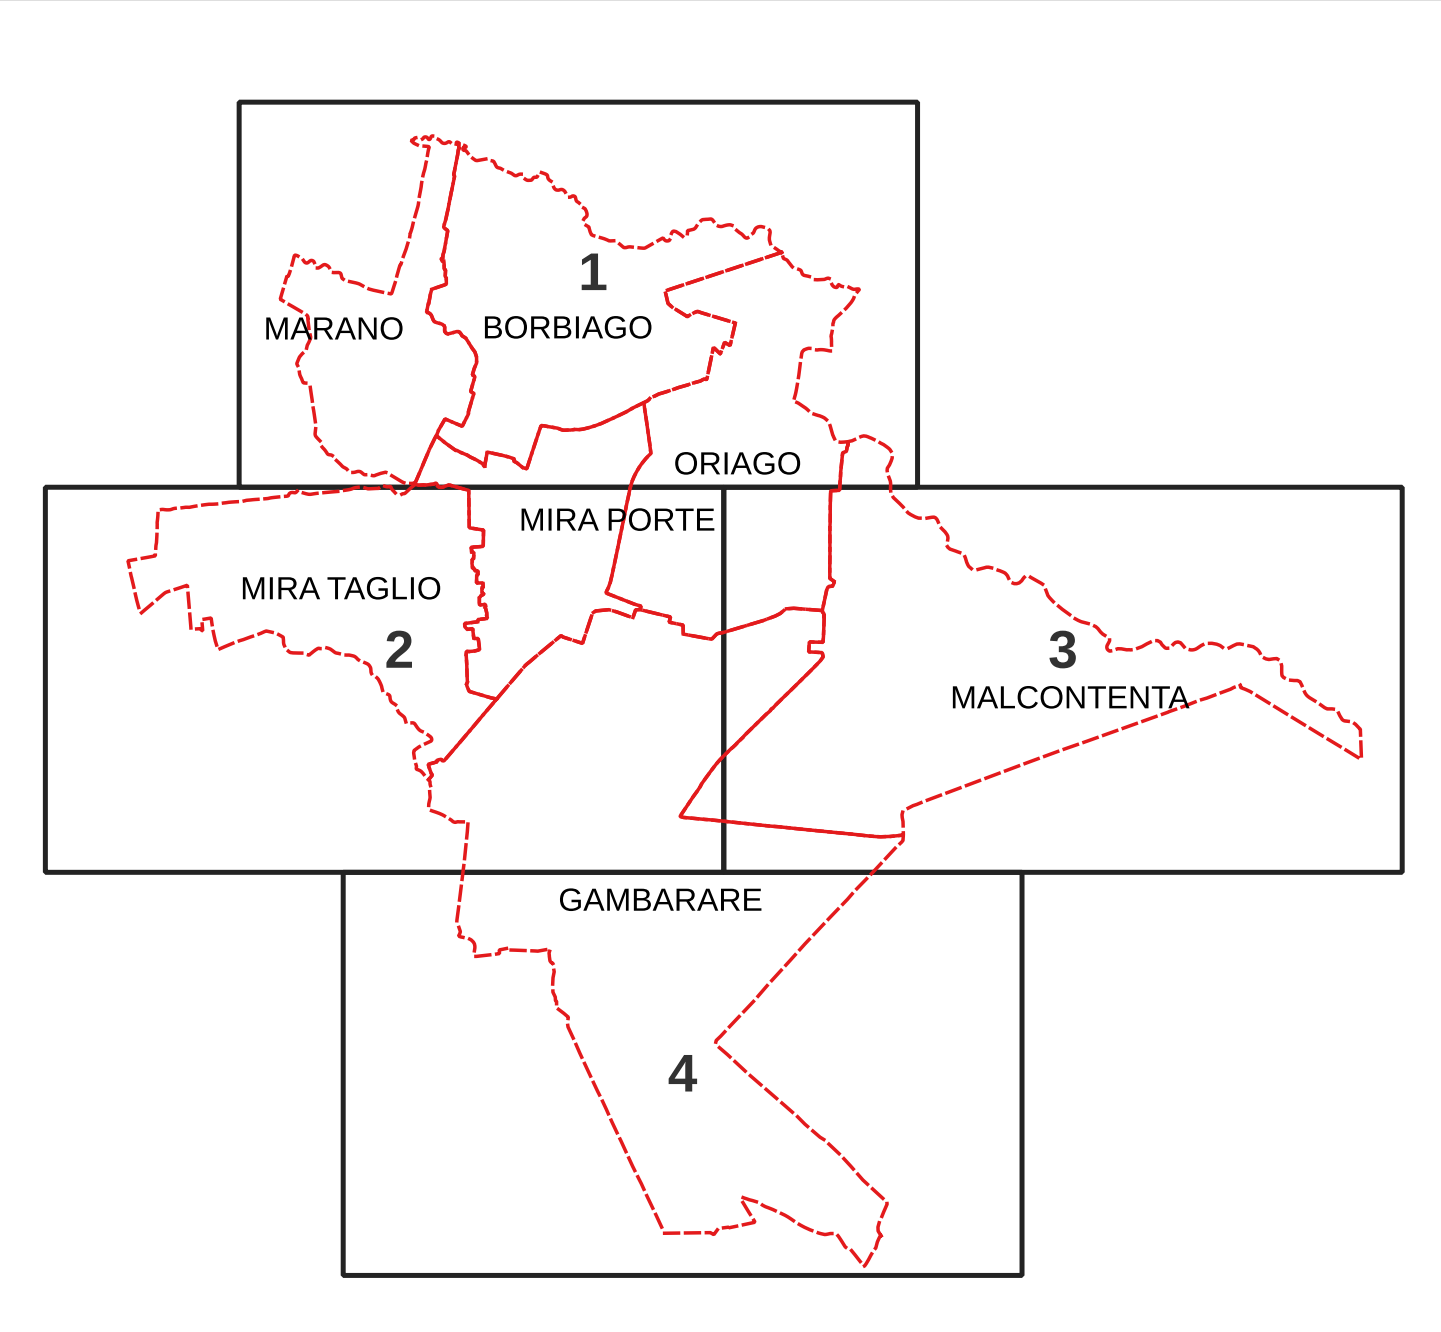

LEGENDA

Confini comunali e di frazione

Aree\_art.5\_2\_regolamento

A1\_siti altamente sensibili\_vietato l'uso di Prodotti Fitosanitari di origine chimica

A2\_aree frequentate da gruppi vulnerabili\_vietato l'uso di Prodotti Fitosanitari di origine chimica

B\_aree frequentate dalla popolazione\_uso integrato PF origine chimica\_vietato diserbante Glifosate

Ferrovia Mestre-Adria

linea ferroviaria in zona densamente abitata\_art. 5 bis\_3\_fascia trattamenti non > 1,5 m oltre il binario

linea ferroviaria

