


- LEGENDA**
- Confini Comunali
 - INVARIANTI IDROGEOLOGICHE - Art. 17**
 - Fiumi e canali consortili
 - Canali lagunari
 - Rete delle Sericole
 - INVARIANTI AMBIENTALI - Art. 18**
 - Alberi Monumentali - Art. 18.1
 - Elementi arborei/arbustivi lineari (PTGM, art. 29) - Art. 18.2
 - Ambiti preferenziali di forestazione - Art. 18.3
 - Ambiti di Forestazione urbana - Art. 18.4
 - INVARIANTI DI NATURA PAESAGGISTICA - Art. 19**
 - Itinerari ciclabili e nautici - Art. 19.1
 - Itinerari ciclabili - esistenti
 - Itinerari ciclabili - progetto
 - Itinerari ciclabili di interesse metropolitano (PUMS) - esistenti
 - Itinerari ciclabili di interesse metropolitano (PUMS) - progetto
 - Percorsi storici - Trevisi
 - Itinerari nautici
 - Coni Visuali - Art. 19.2
 - Contesti figurativi - Art. 19.3
 - Punti di belvedere - Art. 19.4
 - Iconemi - Art. 19.5
 - Sito UNESCO (PTRC, art.73) - Art. 19.6
 - Itinerari panoramici - Art. 19.7
 - INVARIANTI STORICO-TESTIMONIALI - Art. 20**
 - Edifici di valore Monumentale e Storico-Testimoniale
 - Edifici di interesse storico ambientale
 - Ville del Palladio (PTRC, art. 75)
 - Ville Venete (PTRC, art. 74)
 - Casoni (PTGM, art.43)
 - Archeologia industriale (PTRC, art. 78)
 - Cippi di contenimentazione lagunare
 - Manufatti idraulici
 - Fortificazioni (PTRC, art. 77)
 - Contesti urbani di rilievo storico testimoniale (PTGM, art.42)
 - Parchi e pertinenze

Cemune di
MIRA
Città Metropolitana di Venezia
Regione del Veneto

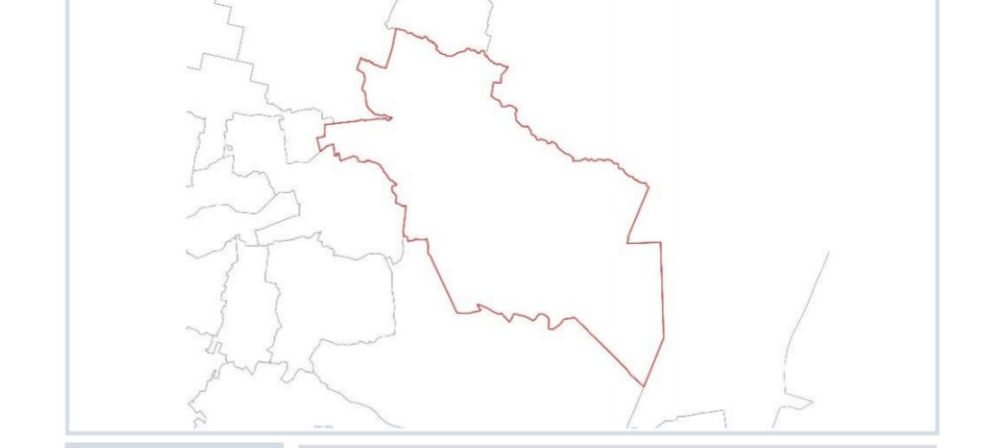

PAT PIANO DI ASSETTO DEL TERRITORIO
Ottobre 2025 scala 1:10.000



T02 CARTA DELLE INVARIANTI
SETTORE SUD

Sindaco: MARCO DORI
Ass. Urbanistica: GABRIELE BOLZONI
Resp. del procedimento: MASSIMO FIOZZO
Resp. Ufficio tecnico: ALESSANDRA MARCIOSI
Progettisti: STEFANO MARIN DOMENICO

GRUPPO DI LAVORO:
Urbanistica: FEDERICA ZUCCHETTI, SIMONE CONZI, ALESSANDRA MARCIOSI
Agrotecnica, VAS e VITICA: CARLO FRIZZI
Compatibilità paesistica: FEQUA ENGINEERING SRL
Analisi Geologiche: STUDIO ASSOCIATO GEOLOGI TA
AUDIZIONE: Dato dal Consiglio Comunale n. 1 del 19/10/2024
Adozione: Delibera di Consiglio Comunale n. 1 del 19/10/2024
Elaborata e allegata alla convenzione per la: