



- LEGENDA**
- Confino Comunali
 - MOBILITA' - Art.27**
 - Stazioni ferroviarie
 - Linea ferroviaria
 - Caselli Autostradali
 - Aree strategiche di rilevante interesse pubblico: Caselli autostradali e stazioni ferroviarie - Art. 10.8**
 - Aree afferenti ai caselli autostradali (PTRC, Art. 40)
 - Aree afferenti alle stazioni della rete ferroviaria regionale (PTRC, Art. 40)
 - RIQUALIFICAZIONE DEL SISTEMA INFRASTRUTTURALE - Art. 27.1**
 - Strada di attraversamento
 - Strada di connessione urbana
 - Asse urbano
 - INFRASTRUTTURE PER LA VIABILITA' DI PROGETTO - Art.27.2**
 - Potenziamento delle connessioni con il Comune di Venezia
 - Attraversamenti di progetto
 - Viabilità di progetto
 - RETE CICLABILE - Art.27.3**
 - Sottopassaggi di progetto
 - Itinerari panoramici
 - Itinerari ciclabili - esistenti
 - Itinerari ciclabili - progetto
 - Itinerari ciclabili di interesse metropolitano (PUMS) - esistenti
 - Itinerari ciclabili di interesse metropolitano (PUMS) - progetto
 - Percorsi storici - Triopi
 - RETE NAUTICA - Art. 27.4**
 - Principale
 - PORTE PAESAGGIO - Art. 27.5**
 - Porte del Paesaggio
 - PORTE E SOGLIE URBANE - Art. 27.6**
 - Porte
 - Soglie
 - AMBITI A SUPPORTO DELLA NAUTICA E PORTUALITA' - Art. 27.7**
 - Servizi di accesso alla laguna
 - Nautica di progetto (PTGM, art. 54)
 - Struttura da riqualificare in ambito foce fluviale (PTGM, art.57)
 - Struttura da riqualificare in ambito lagunare (PTGM, art.58)
 - CONSOLIDATO - Art. 22**
 - Ambiti demaniali marittimi portuali - Art.22.5
 - Ambito Autorità Portuale - Art.22.5

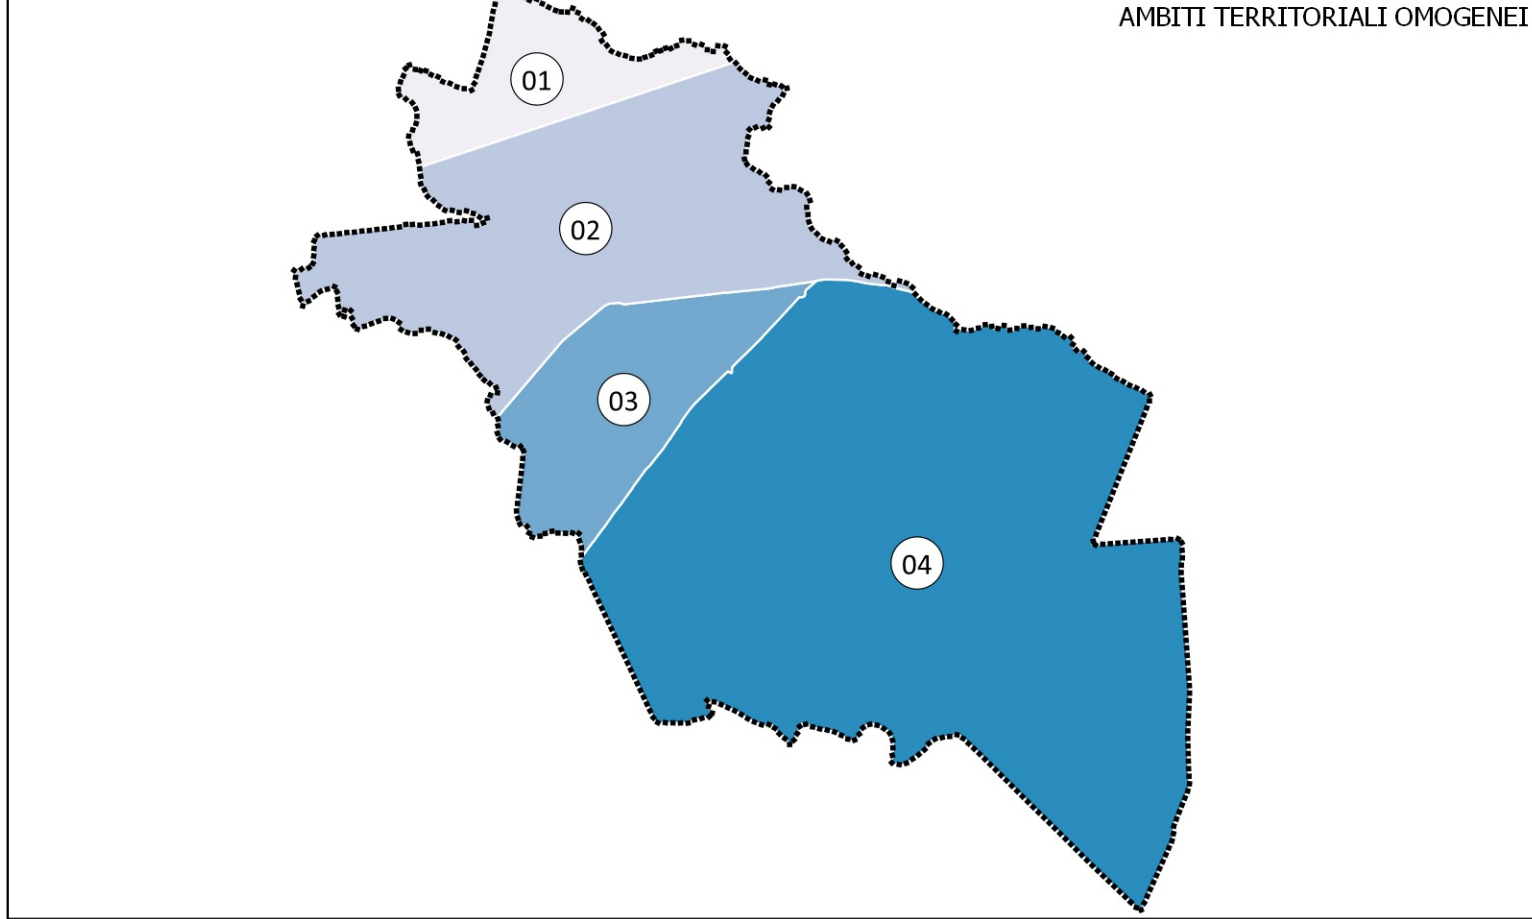

Comune di
MIRA
Città Metropolitana di Venezia
Regione del Veneto

PAT
PIANO DI ASSETTO DEL TERRITORIO
Ottobre 2025
scala 1:10.000

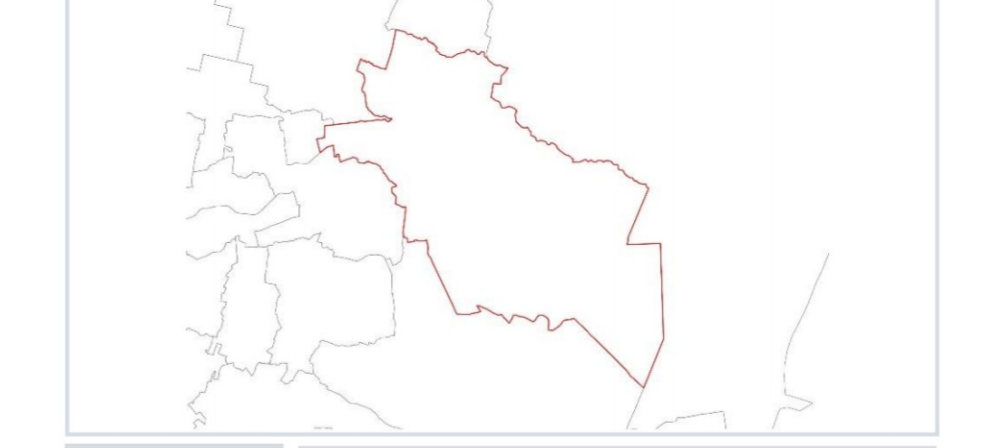

T04.1 CARTA DELLE TRASFORMABILITÀ -
INFRASTRUTTURE VIARIE E MOBILITÀ LENTA
SETTORE NORD

Sindaco: MARCO DORI
Ass. Urbanistica: GABRIELE BOLZONI
Resp. del procedimento: MASSIMO PICCOLI
Resp. Ufficio tecnico: ALESSANDRA MARCONI
Progettista: STEFANO MARA DOMENICO

GRUPPO DI LAVORO:
Urbanistica: ANDREA DORZI, SIMONE CONZI, ALESSANDRA GIARDINO
Agricoltura, VAS e VINCA: CARLO PIZZOLI
Compatibilità paesistica: HELGA ENGINEERING SRL
Analisi Geologiche: STUDIO ASSOCIATO GEOLOGIA

ADOZIONE:
Delibera di Consiglio Comunale n. 1 del 16/03/2024
Dopo aver allegato alla convenzione per la