


- LEGENDA**
- ▭ Confini Comunali
  - RETE ECOLOGICA - Art. 29**
    - ▨ Area nucleo - Art. 29.1
    - ▨ Corridoio ecologico di area vasta e corridoio secondario - Art. 29.2
    - ▨ Biotopi - Art. 29.3
  - INFRASTRUTTURA VERDE - Art. 30**
    - ▨ Aree di interesse paesistico-ambientale (PALAV - Art.21/A)
    - ▨ Contesti figurativi, Pertinenze, Parchi, Ville del Palladio
    - ▨ Ambiti preferenziali di forestazione
    - ▨ Ambiti di Forestazione urbana
    - ▨ Servizi Pubblici Attuati
    - ▨ Servizi Pubblici Progetto


- 02 Scuola materna
- 03 Scuola elementare
- 04 Scuola dell'obbligo
- 05 Scuola specializzata
- 02 Area urbano
- 02 Area gioco bambini
- 03 Giardino pubblico di quartiere
- 04 Impianti sportivi
- 05 Impianti sportivi agricoli
- 06 Parco urbano
- 05 Parcours attrezzati
- 07 Percorsi attrezzati
- 05 Parcheggio
- 09 Cimiteri



Comune di  
**MIRA**  
Città Metropolitana di Venezia  
Regione del Veneto

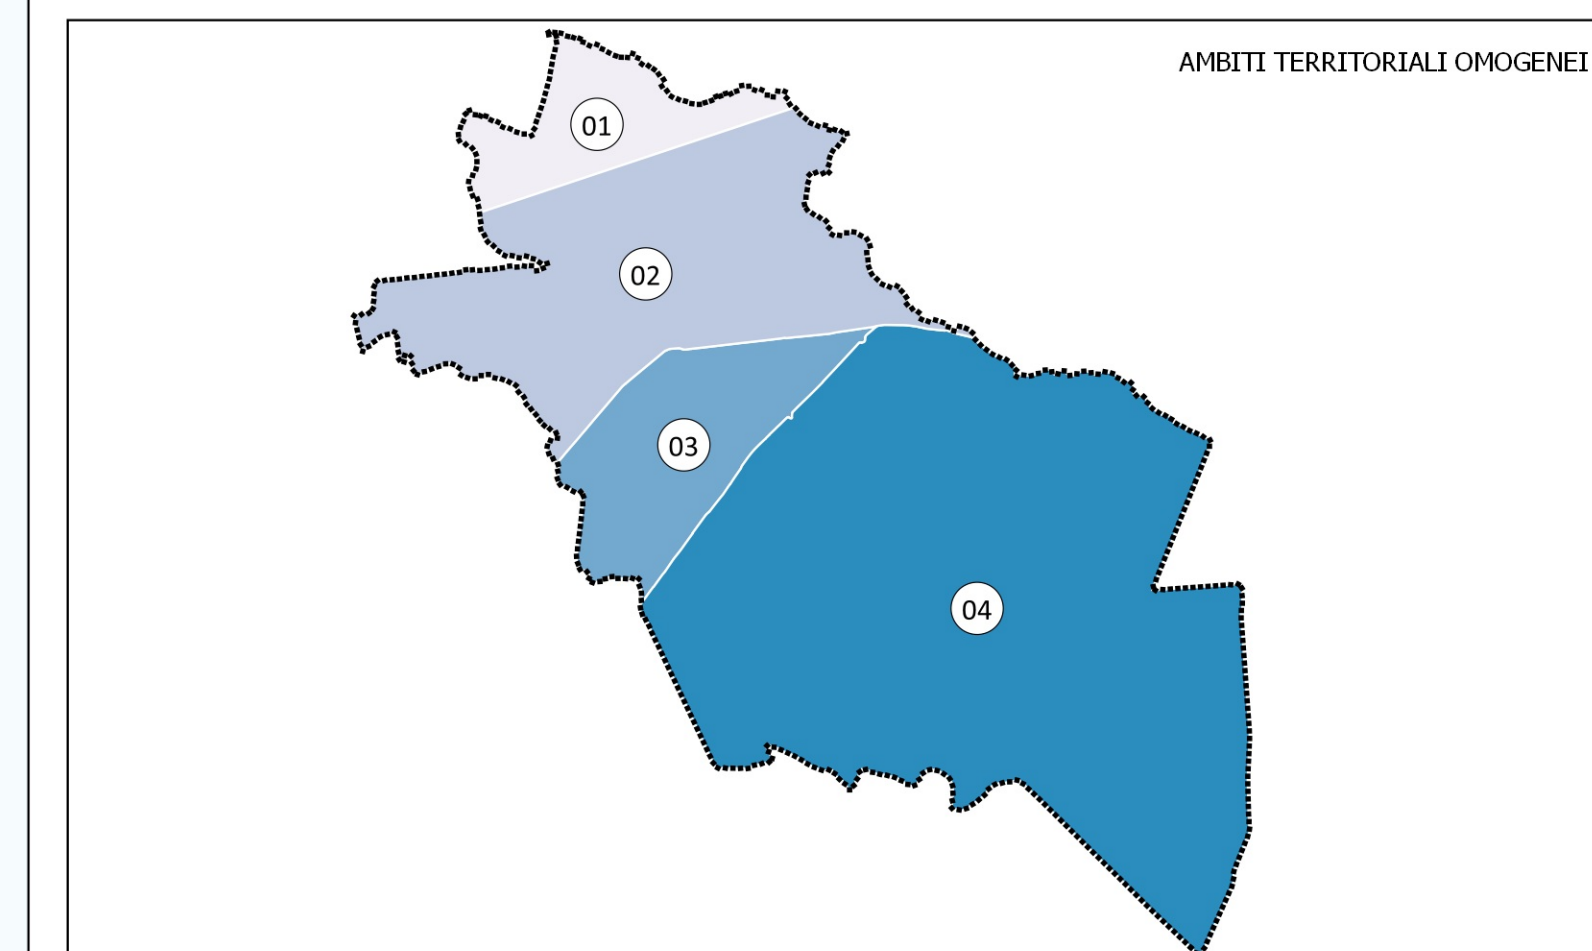

**PAT**  
PIANO DI ASSETTO DEL TERRITORIO  
OTTOBRE 2025  
scala 1:10.000

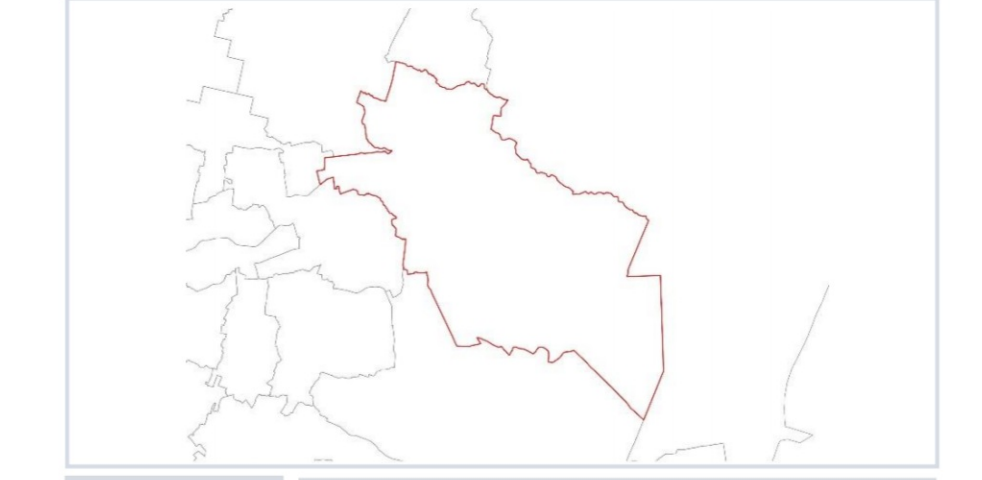

**T04.2** CARTA DELLE TRASFORMABILITÀ - RETE ECOLOGICA E DELL'INFRASTRUTTURA VERDE SETTORE SUD

**Sindaco:** MARCO DORI  
**Ass. Urbanistica:** GABRIELE BOLZONI  
**Resp. del procedimento:** MASSIMO PICCOLI  
**Resp. Ufficio tecnico:** ALESSANDRA MARCOSO  
**Progettisti:** STEFANO MARA DOMENICO

**GRUPPO DI LAVORO:**  
**Urbanistica:** FEDERICA DORZI, SIMONE CONZI, ALESSANDRA SARDANI  
**Aggravata, VAS e VINCIA:** CARLO FRIZZI  
**Compatibilità paesistica:** REGINA ENGINEERING SRL  
**Analisi Ecologiche:** STUDIO ASSOCIATO GEOURBIA

**ADOZIONE:** Delibera di Consiglio Comunale n. 1 del 19/02/2025  
**Edizione allegata alla concessione paesistica**