



LEGENDA


Adeguamento alle disposizioni della L.R. 6 Giugno 2017 n.14 del D.G.R.V. n. 668 del 15 Maggio 2018

Limite amministrativo del Comune
 Ambiti di urbanizzazione consolidata - art. 2, LR 16/2017

Comune di
MIRA
 Città Metropolitana di Venezia
 Regione del Veneto



PAT PIANO DI ASSETTO DEL TERRITORIO
 OTTOBRE 2025 scala 1:10.000

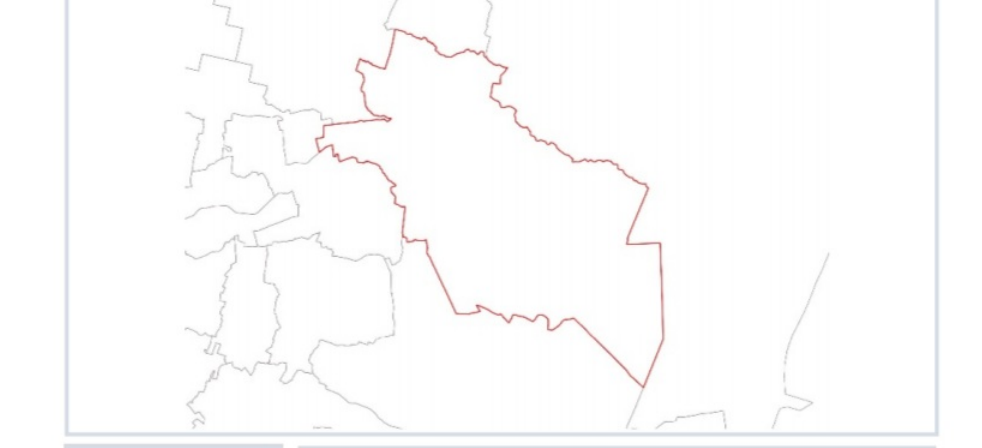

T05 CARTA DEGLI AMBITI DI URBANIZZAZIONE CONSOLIDATA SETTORE NORD

Sindaco: MARCO DORI
 Ass. Urbanistica: GABRIELE BOLZONI
 Resp. del procedimento: MASSIMO FICCOLI
 Resp. Ufficio tecnico: ALESSANDRA MARCOSO
 Progettista: STEFANO MARIA DOMENICO

GRUPPO DI LAVORO:
 Urbanistica: ANDREA ZORZI, SIMONE CONZI, ALESSANDRA SIMONINI
 Apprendista: VIKI e VINCIA CARLO PINZI
 Compatibilità paesistica: AQUILA ENGINEERING SRL
 Analisi Geologiche: STUDIO ASSOCIATO GEOLOGI 3A

ADOZIONE:
 Delibera di Consiglio Comunale n. 1 del 11/02/2025
Edizione allegata alla convenzione perentoria