



LEGENDA


Adeguamento alle disposizioni della L.R. 6 Giugno 2017 n.14  
 del D.G.R.V. n. 668 del 15 Maggio 2018

- Limite amministrativo del Comune
- Ambiti di urbanizzazione consolidata - art. 2, LR 16/2017

Comune di  
**MIRA**  
 Città Metropolitana di Venezia  
 Regione del Veneto



**PAT** PIANO DI ASSETTO DEL TERRITORIO  
 OTTOBRE 2025 scala 1:10.000

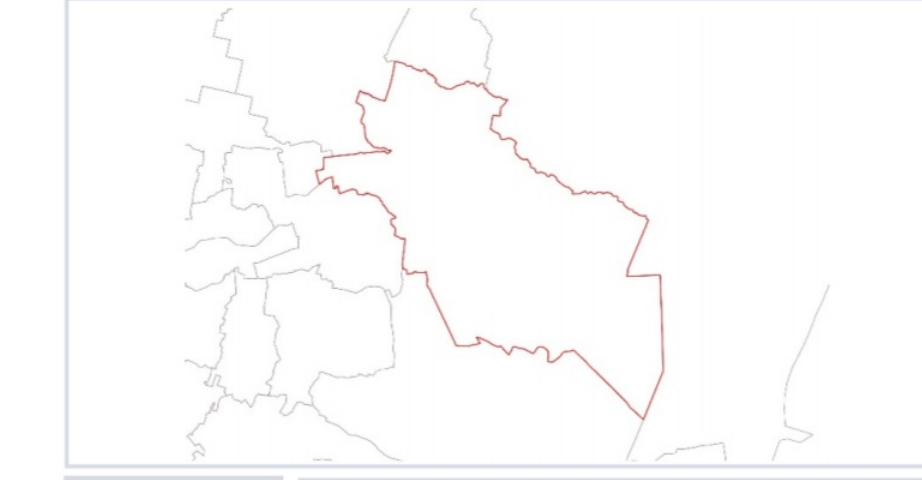

**T05** CARTA DEGLI AMBITI DI  
 URBANIZZAZIONE CONSOLIDATA  
 SETTORE SUD

**Sindaco** MARCO DORI  
**Ass. Urbanistica** GABRIELE BOLZONI  
**Resp. del procedimento** MASSIMO FICCOLI  
**Resp. Ufficio tecnico** ALESSANDRA MARCOSO  
**Progettisti** STEFANO MARIA DOMENICO

**GRUPPO DI LAVORO:**  
**Urbanistica** ANDREA ZUCO, SIMONE CONZI, ALESSANDRA SIMONINI  
**Apprendista URB e UTMCA** CARLO FRIZZI  
**Compatibilità paesistica** REGIA ENGINEERING SRL  
**Analisi Geologiche** STUDIO ASSOCIATO GEOLOGIA  
**ADDOZIONE:** Delibera di Consiglio Comunale n. 1 del 11/02/2024  
**Edizione allegata alla convenzione perentoria**