


- LEGENDA**
- Contorni Comunali
  - Ambiti Territoriali Omogenei (ATO) - Art. 31.3 e 31.4
  - CITTA' CONSOLIDATA - Art. 22**
    - Aree di urbanizzazione consolidata - Art. 22.1
    - Aree consolidate di tipo produttivo e strutture di vendita - Art. 22.2
    - Aree di urbanizzazione consolidata di tipo produttivo/commerciale
  - CITTA' DA RIGENERARE E RIORGANIZZARE - Art. 23**
    - Elementi di degrado e manufatti incongrui - Art. 23.1
    - Ambiti di Riqualificazione Urbana - Art. 23.2
    - Ambiti miglioramento della qualità urbana e territoriale Art. 23.3
  - CITTA' PROGRAMMATA - Art. 24**
    - Aree di completamento programmate produttive
    - Aree di completamento programmate residenziali
  - CITTA' PUBBLICA - Art. 25**
    - Servizi d'interesse comune di maggior rilevanza esistenti e di progetto - Art. 25.1
    - Servizi di interesse comune esistenti
    - Servizi di interesse comune di progetto
  - SVILUPPO URBANO - Art. 26**
    - Linee preferenziali di sviluppo - Art. 26.1
      - Linee Preferenziali Residenziale
      - Linee Preferenziali Terziario
    - Limiti fisici all'espansione - Art.26.2
  - ZONIZZAZIONE DEL P.R.G. VIGENTE**
    - ZONE 'A'
    - ZONE 'B'
    - ZONE 'C1'
    - ZONE 'C2'
    - ZONE 'D'
    - ZONE AGRICOLE
    - ZONE A SERVIZI
    - VERDE PRIVATO
    - Incompatibilità PRG/PAT

- 05 Asilo nido
- 06 Scuola materna
- 07 Scuola elementare
- 08 Scuola dell'obbligo
- 09 Scuola specializzata
- 06 Università
- 09 Palestra scolastica
- 09 Cinema
- 10 Centri religiosi e dipendenze
- 11 Conventi
- 14 Museo
- 15 Biblioteca
- 15 Centro culturale
- 17 Centro sociale
- 18 Sala riunioni ecc
- 21 Cinema
- 22 Teatro
- 23 Auditorium
- 24 Discoteca
- 25 Forte Porto
- 27 Casa per anziani
- 30 Farmacia
- 31 Servizio sanitario di quartiere
- 32 centro sanitario poliambulatorio
- 33 Casa di cura
- 34 Ospedale
- 35 Distretto sanitario
- 37 Municipio
- 38 Delegazione comunale
- 39 Ufficio pubblico
- 40 Banche
- 41 Altri servizi amministrativi
- 45 Carabinieri
- 44 Pubblica sicurezza
- 45 Vigili del fuoco
- 46 Caserme
- 47 Caserri
- 48 Guardia di finanza
- 49 Guardia forestale
- 52 Ufficio postale
- 54 Impianti telefonici
- 55 Radio televisione
- 58 Supermarket
- 59 Mercato
- 60 Esposizione e Fiere
- 62 Impianti idrici
- 64 Impianti gas
- 66 Impianti ad energia elettrica
- 66 Mulino
- 67 Impianti di depurazione
- 68 Impianti di incenerimento
- 69 Impianti trattamento rifiuti
- 70 Pubbliche discoteche
- 71 Altri servizi tecnologici
- 72 Eccellenze
- 73 Stazione ferroviaria
- 74 Stazione autostrada extraurbano
- 75 Stazione rifornimento e servizio
- 76 Porto
- 77 Porto turistico
- 78 Aeroporto
- 79 Aeroporto
- 82 Area gioco bambini
- 83 Giardino pubblico di quartiere
- 84 Impianti sportivi non agonistici
- 85 Impianti sportivi agonistici
- 86 Parco urbano
- 87 Golf
- 88 Campo da tennis
- 89 Follie
- 90 galleria
- 91 Percorso attrezzato
- 92 Parchi extraurbani
- 93 Palestra - Palazzo dello sport
- 94 Area sportive pubbliche
- 95 Parcheggio
- 96 Autostazione
- 97 Autostadio
- 98 Area di urbanizzazione
- 99 Cimiteri
- 100 Museo industriale

Comune di  
**MIRA**  
Città Metropolitana di Venezia  
Regione del Veneto

**PAT**  
PIANO DI ASSETTO DEL TERRITORIO  
Ottobre 2025  
scala 1:10.000

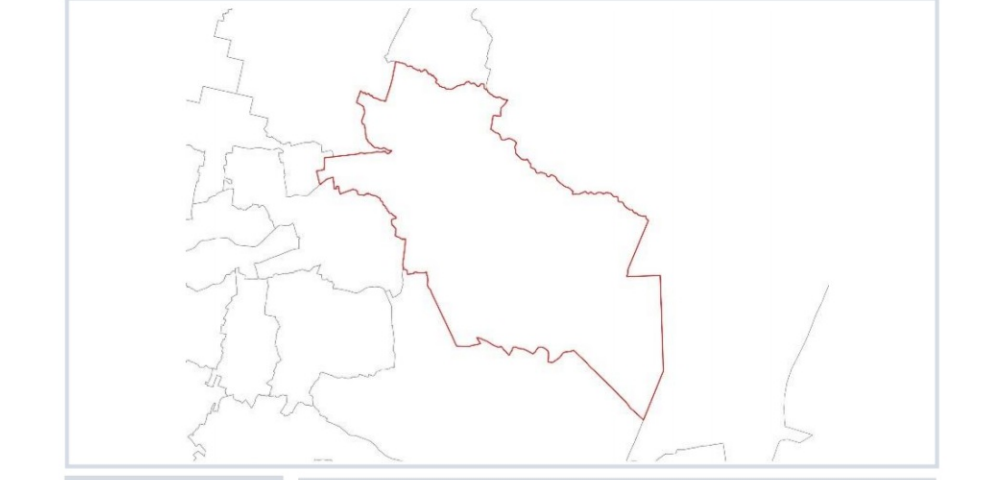

**T06** CARTA DELLE COMPATIBILITA' SETTORE NORD

Sindaco: MARCO DORI  
Ass. Urbanistica: GABRIELE BOLZONI  
Resp. del procedimento: MASSIMO PIZZOLI  
Resp. Ufficio tecnico: ALESSANDRA MARCONI  
Progettista: STEFANO MARIA DOMENICO

GRUPPO DI LAVORO:  
Urbanistica: ANDREA DORZI, SIMONE CONZI, ALESSANDRA GIARDINO  
Agricoltura, VAS e VINCA: CARLO PIZZOLI  
Compatibilità paesistica: FICOLA ENGINEERING SRL  
Analisi Geologiche: STUDIO ASSOCIATO GEOLOGIA  
ADDOZIONE: Delibera di Consiglio Comunale n. 1 del 18/10/2024  
ADDOZIONE: Delibera di Consiglio Comunale n. 1 del 18/10/2024