

Legenda

Classi di zonizzazione (D.P.C.M. 14 novembre 1997)

Zona	Limiti di emissione Leq [dB(A)] diurni/notturni	Limiti di immissioni Leq [dB(A)] diurni/notturni	Limiti di qualità Leq [dB(A)] diurni/notturni
I	45/35	50/40	47/37
II	50/40	55/45	52/42
III	55/45	60/50	47/47
IV	60/50	65/55	62/52
V	65/55	70/60	67/57
VI	65/65	70/70	70/70


■ Numero area utilizzata per gli eventi

N° area	ubicazione
01	Campo sportivo via Caliana
02	Area verde e parcheggio in via Giovanni XXIII
03	Piazza comunale in via Sallustiana 3
04	Area a parcheggio in Riviera S. Pietro GIOVA
05	Area a parcheggio in Piazza S. Maria 2
06	Forti Poeta in via Risorgimento, 148
07	Area verde in via Valtourna
08	Piazza San Nicola in Riviera Giacomo Matteotti, 14
09	Area verde in via Nazionale
10	Area a parcheggio in via Cicerone
11	Area a parcheggio e area verde in via Nardi
12	Area spiccia in via 25 aprile
13	Area verde in via Battente
14	Area verde in via Botto e via Mastanton
15	Piazza vecchia
16	Piazza Nova Martiri e Riviera Giacomo Matteotti
17	Area pedonale/verde in via delle Torri
18	Riviera S. Pietro a Drago
19	Area a parcheggio in Riviera S. Pietro
20	Area pedonale laterale via Giovanni XXIII
21	Parcheggio in via Giovanni XXIII, Borchiago
22	Parcheggio J. Borchiago in via Giovanni XXIII a Borchiago
23	Riviera S. Vito/Villa dei Leoni
24	Area verde Piazza
25	Parcheggio stazione ferroviaria Forte Doves

— Situazione di potenziale incompatibilità

▭ Confine comunale

* D.G.R. n°4313, 21 settembre 1993 - 3.0. Indirizzi di classificazione lungo i confini di aree di diversa classe

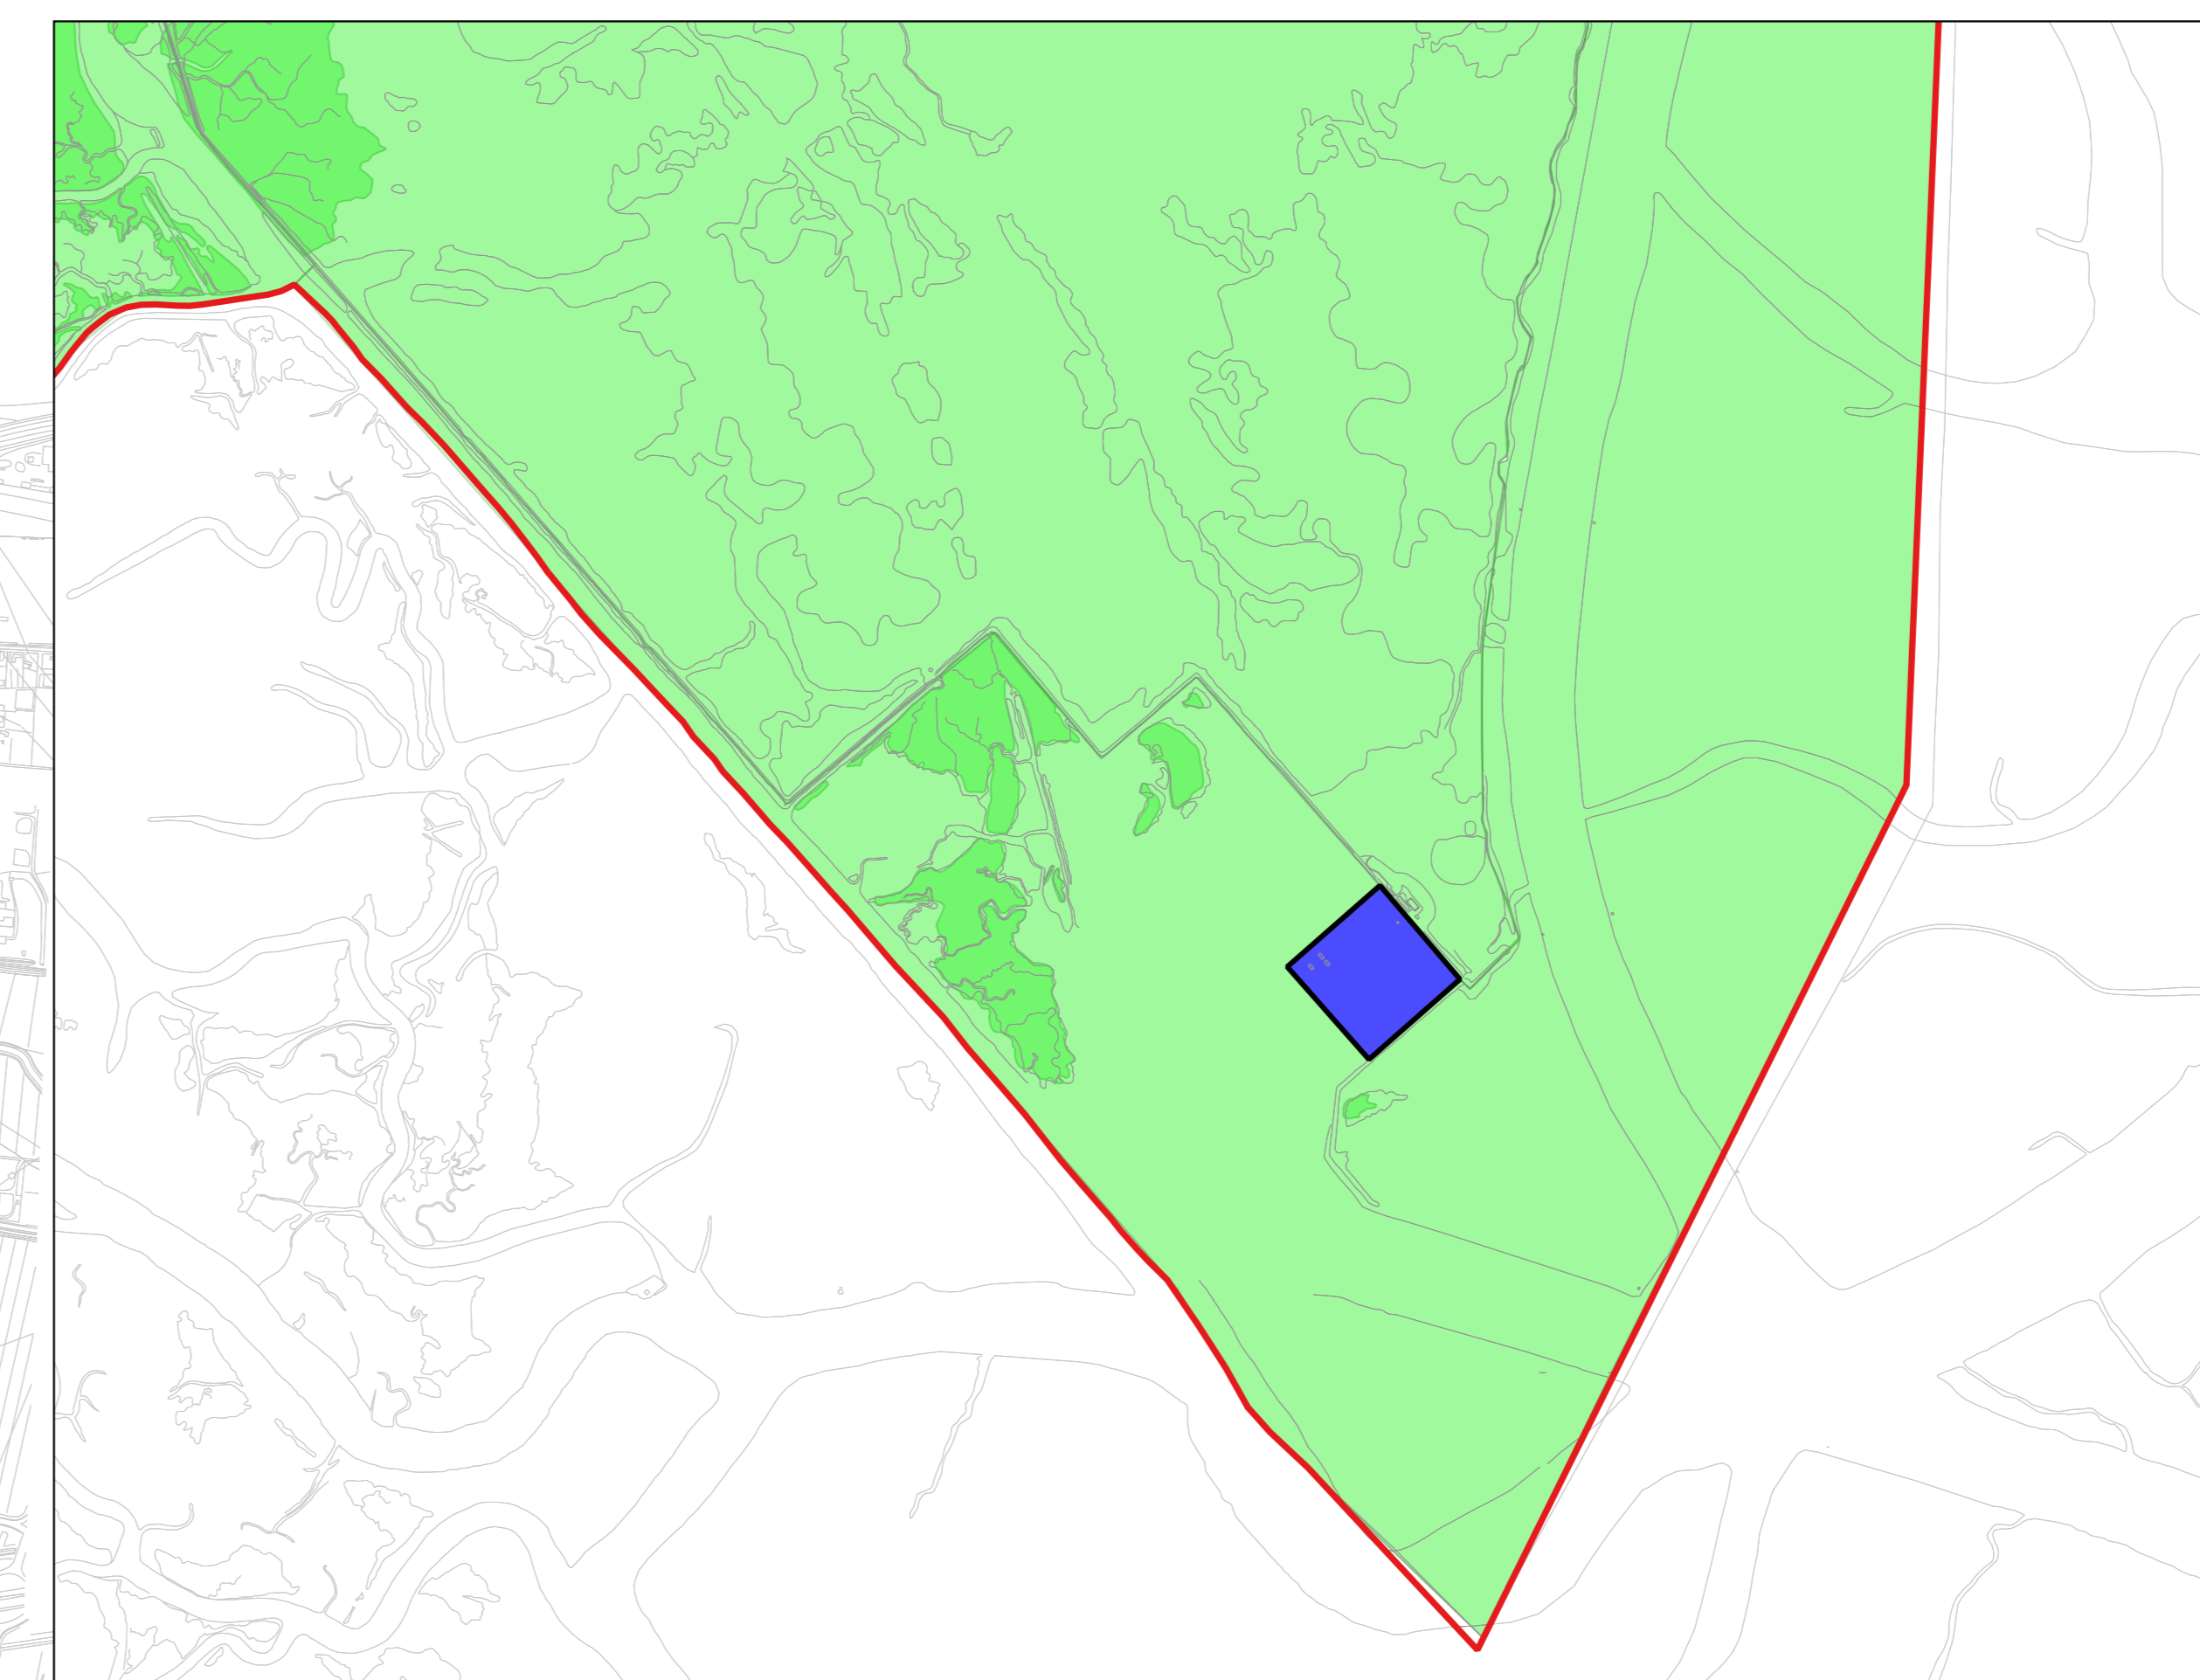


COMUNE DI MIRA
PROVINCIA DI VENEZIA

PIANO DI CLASSIFICAZIONE ACUSTICA

Al sensi della L.R. n°21 del 10.05.1999 e della D.G.R. n°4313 del 21.09.1993



SINPRO srl
Via dell'Industria 20
30030 Vigonovo (VE)
ingegneri@sinpro.com Tel.
0495661745

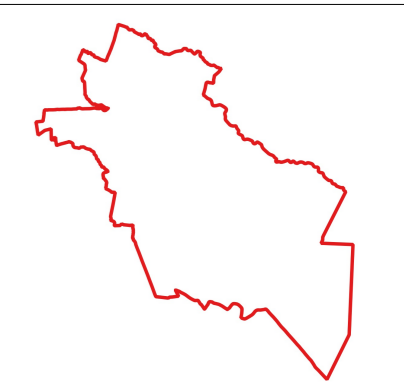

Progettista e progettista incaricato dell'integrazione delle prestazioni specialistiche:
Ing. Massimo Brati
Ordine degli Ingegneri di Venezia n.3383
EGE. 0080 del 18/02/2016. Certificato con Visa Certmat iscritto al n°16 dell'elenco dei Tecnici Competenti in Acustica della Regione Veneto



11 - Zonizzazione Acustica
scala 1:15.000

Sindaco	Don Memo	Data di progetto	01/02/23
RUP	Uff. Massimo Pizzato	Rev. di	11/02/25
Commissa	2021/2070		
Nome file	11_zonizz acustica	Controllato da	Ing. Massimo Brati
Redatto da	A.G.	Approvato da	Ing. Fabrizio Giamori

A norma di legge si riconoscono la proprietà di questo documento con il quale si riproduce o si rende noto a terzi senza la nostra autorizzazione